



Das Raumangebot.

Viel Licht, viel Platz, viele Möglichkeiten.

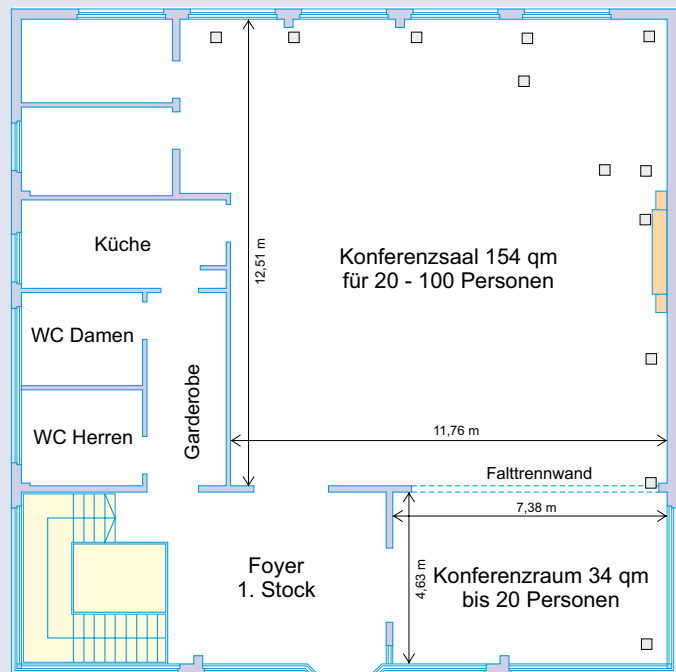


Grundriss 1. Stock
Raumhöhe 4,15 m

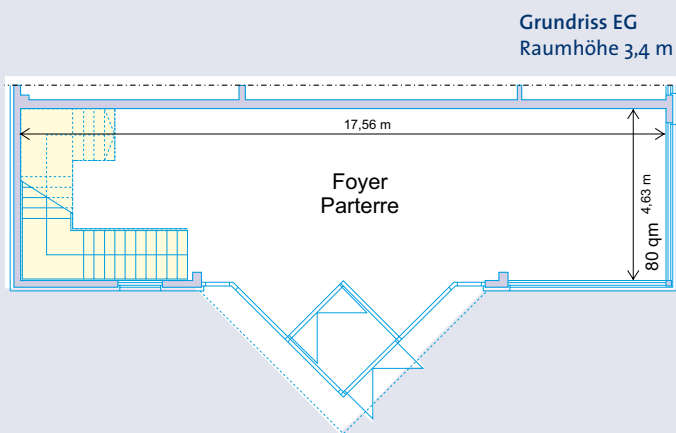


Wir bestuhlen unsere Konferenzräume nach Ihren Wünschen.

Konferenzsaal 154 qm für 20-100 Personen

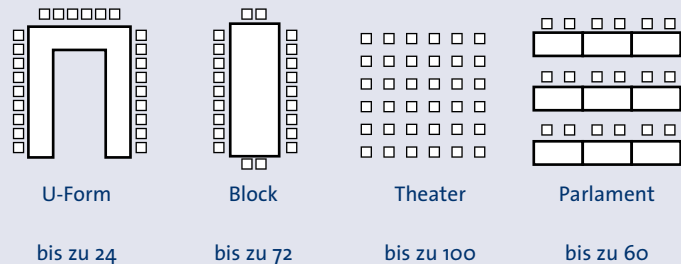

Konferenzraum 34 qm bis 20 Personen

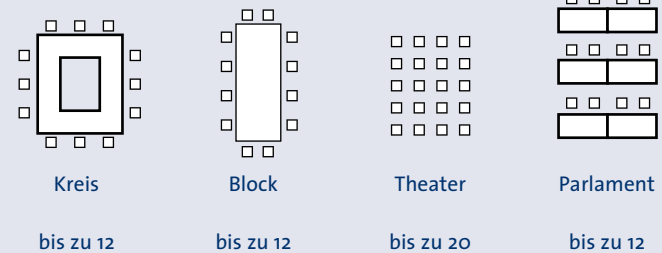


Hier tagen Sie richtig.

- Ideal für Tagungen, Konferenzen, Seminare u.v.m.
- 2 Konferenzräume (154 qm und 34 qm)
- Moderne technische Multi-Media-Ausstattung
- Vermittlung eines Catering-Services nach Wunsch
- Kostenlose Parkmöglichkeiten
- 5 Minuten in die historische Altstadt Regensburgs



Mehr Impressionen gibt es in unserem Film unter www.donauhafen.de/tbz

Gerne unterstützen wir Sie bei der Organisation eines Rahmenprogramms (z.B. Hafenführung, Schifffahrt, Stadtführung etc.).

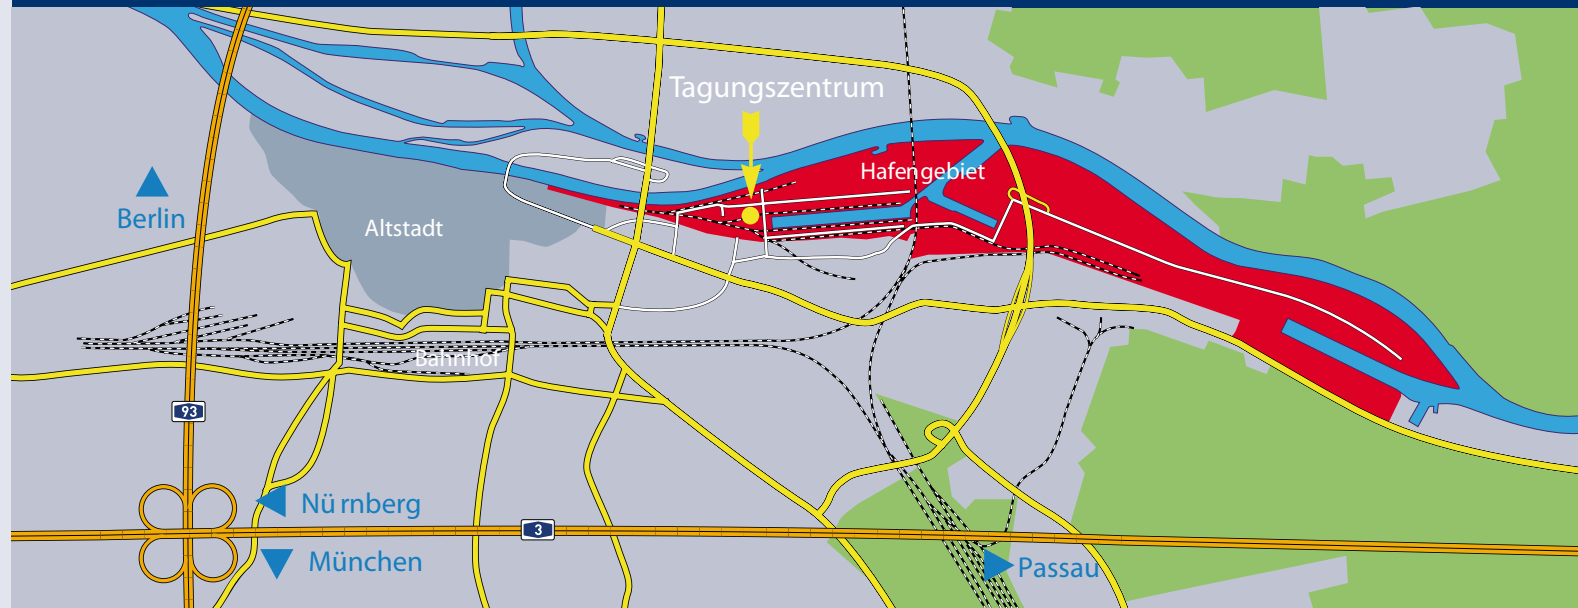

Alles im Fluss – Tagen im Hafen.



Nah zur Donau, nah zur Altstadt

Ihr Tagungsort im bayernhafen Regensburg

Mobilität im Kopf ist das A und O für Ihr erfolgreiches Seminar, Ihren Workshop oder Ihre Konferenz. Wir bieten Ihnen dafür den passenden Rahmen – das Tagungszentrum im Westhafen des bayernhafens Regensburg. Nur ein paar Meter sind es von hier zum Hafenecken und zur Donau, in wenigen Gehminuten sind Sie in der historischen

Regensburger Altstadt, deren Tradition bis in die römische Zeit zurückreicht.

Ein inspirierender Ort für Ihr „GedankenGut“.

Der bayernhafen Regensburg ist Bayerns Hafen mit dem höchsten Schiffsgüterumschlag. Auf dem

175 Hektar großen Gelände (das entspricht etwas 246 Fußball-Feldern) mit rund 90 angesiedelten Unternehmen erwartet Sie das Tagungs- und Besucherzentrum am Kopf des Westhafens. An diesem Ort passen Emotion und Funktion ideal zusammen. Nutzen Sie diesen besonderen Ort für eine besondere Tagung. Wir freuen uns auf Sie.

Veranstaltungen nach Maß

Optimale Bedingungen für Ihre Tagungen, Konferenzen oder Workshops.

Wir bieten Ihnen zwei multifunktionale Konferenzräume (154 qm / 34 qm) sowie einen flexiblen und auf Ihre Anforderungen zugeschnittenen Service.

Dies beginnt mit einem ausführlichen Beratungsgespräch, um Ihre Wünsche und Vorstellungen zu erfahren.

Gemeinsam erstellen wir ein Konzept das Ihren Bedürfnissen entspricht. Dies richtet sich je nach

- Teilnehmeranzahl
- Raumgröße
- Art der Bestuhlung
- Benötigter Technik

Gerne organisieren wir für Sie den passenden gastronomischen Partner - von kleinen Häppchen, süßem Gebäck bis hin zum warmen Buffet.

Ein weiterer Vorteil sind unsere kostenlosen Parkmöglichkeiten in direkter Nähe.

Für ein individuelles Angebot nehmen Sie gerne mit uns Kontakt auf.

Technische Ausstattung

Professionelles Equipment für alle Anforderungen.

Die beiden Konferenzräume sind vollklimatisiert. Wir stellen Ihnen für jede gewünschte Präsentationstechnik ein hochwertiges technisches Equipment zur Verfügung.

Beide Räume verfügen über eine sehr gute Akustik.

Standard-Ausstattung

Die Nutzung einer umfangreichen Multi-Media-Ausstattung ist bereits in der Bereitstellungsgebühr enthalten:

- Lichtstarker Beamer (Lumenanzahl 6.000) und Leinwand (Bilddiagonale 2,3 m) im großen Saal
- DVD-Player, Videoanlage mit SAT-Anbindung
- Overheadprojektor
- WLAN
- Rednerpult
- Pinnwand, Flipchart und Whiteboard
- Präsentations-Zubehör (Moderatorenkoffer, Presenter, Laserpointer)

Optionale Ausstattung (gegen Gebühr)

- Notebook mit MS-Office
- Drahtlose Konferenz-Kommunikationsanlage (Mikrofon, Verstärker, Lautsprecher) im großen Saal
- Betreuung durch unsere Techniker

Selbstverständlich kümmern wir uns gerne um die Beschaffung spezieller, hier nicht aufgelisteter Präsentationstechnik. Teilen Sie uns Ihre Wünsche bitte rechtzeitig mit.

